

305142

前 155

地番 155-2, -3, -4, - / 後新 地積測量図

土地の所在 北宇和郡三間町大字泊目
宇和島市三間町泊目

引照点表

| P1 | 準拠点 | X | Y | 杭属性 |
|------|--------|------------|------------|-----------|
| J-88 | X | 31604.885 | | 金剛鉄 |
| | Y | | -83087.801 | |
| P2 | 準拠点 | X | Y | 杭属性 |
| | J-77 | X | 31584.477 | 金剛鉄 |
| Y | | -83085.430 | | |
| 境界点 | 点間距離 | 内角 | | 内角 |
| K | P1 P2 | P1-P2-K | P2-P1-K | |
| S40 | 2.862 | 21.562 | 7-17-19 | 107-07-34 |
| B49 | 24.903 | 23.245 | 69-00-09 | 60-37-27 |
| B43 | 39.755 | 39.216 | 76-22-28 | 73-28-34 |
| S3 | 57.171 | 62.037 | 66-51-00 | 93-51-19 |
| S47 | 58.731 | 57.677 | 82-44-35 | 76-57-08 |

| |
|----------------|
| 三建第 220 号 |
| 平成13年5月8日 確認済み |
| 境界点: S45 S40 |

| |
|-----------------|
| 宇局建管第 1251 号 |
| 平成13年5月14日 確認済み |
| 境界点: S3 S47 |



座標求積表

| 地番 | 測点名 | 杭属性 | X | Y | 辺長 | 点順No |
|---------|---------|------------|-----------|------------|--------|-------------|
| ① 155-2 | S3 | 金剛鉄 | 31615.286 | -83031.584 | 19.735 | B46 |
| | B46 | | 31611.930 | -83051.032 | 14.083 | B43 |
| B43 | プラスチック杭 | | 31598.052 | -83048.638 | 3.005 | B42 |
| | プラスチック杭 | | 31595.091 | -83048.127 | 18.964 | S47 |
| S47 | 金剛鉄 | | 31598.317 | -83029.438 | 17.105 | S3 |
| 倍面積 | | 661.314058 | | 面積 | | 330.6570290 |
| 地積 | | 330 | | ㎡ | | 坪数 100.02 坪 |

| 地番 | 測点名 | 杭属性 | X | Y | 辺長 | 点順No |
|---------|-----|------------|------------|------------|--------|-------------|
| ② 155-3 | B49 | プラスチック杭 | 31595.255 | -83064.835 | 16.436 | B43 |
| | B43 | プラスチック杭 | 31598.052 | -83048.638 | 14.083 | B46 |
| B46 | | 31611.930 | -83051.032 | 16.436 | B48 | |
| B48 | | 31609.135 | -83067.230 | 14.085 | B49 | |
| 倍面積 | | 463.000000 | | 面積 | | 231.5000000 |
| 地積 | | 231 | | ㎡ | | 坪数 70.02 坪 |

| 地番 | 測点名 | 杭属性 | X | Y | 辺長 | 点順No |
|---------|---------|------------|-----------|------------|--------|-------------|
| ③ 155-4 | B48 | | 31609.135 | -83067.230 | 18.215 | S40 |
| | S40 | プラスチック杭 | 31606.038 | -83085.181 | 12.097 | S45 |
| S45 | プラスチック杭 | | 31594.041 | -83083.618 | 2.770 | S44 |
| S44 | プラスチック杭 | | 31592.397 | -83081.388 | 16.797 | B49 |
| B49 | プラスチック杭 | | 31595.255 | -83064.835 | 14.085 | B48 |
| 倍面積 | | 517.385450 | | 面積 | | 258.6927250 |
| 地積 | | 258 | | ㎡ | | 坪数 78.25 坪 |

| 残地番 | 公簿 | 総計 | 残地 | 地積 |
|---------|-----|-------------|-------------|-------|
| ④ 155-1 | 983 | 820.8497540 | 162.1502460 | 162 ㎡ |

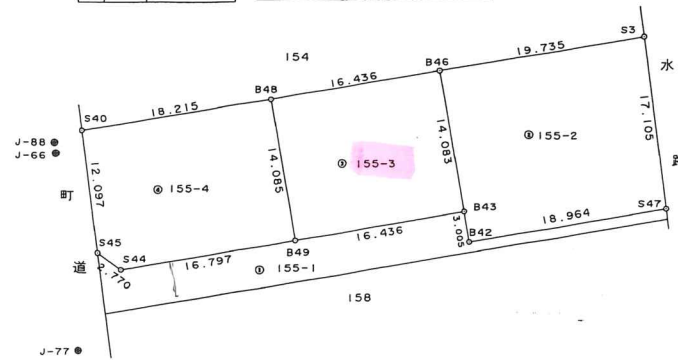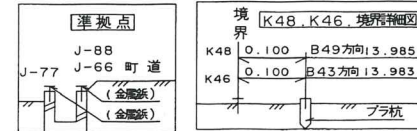

平成13年5月16日登記

座標一覧表

| 測点名 | X座標 | Y座標 |
|------|-----------|------------|
| J-66 | 31603.840 | -83087.680 |

作製者

宇和島市桜町1番7号
土地家屋調査士 田倉和忠



(平成13年5月1日作製)

申請人

山口宗弘



縮尺

1/500

(愛媛県土地家屋調査士会用品)

H13.5.16